


Pflanzplan für Staudenbeet ‚Waldruhe-Wohlbehagen‘

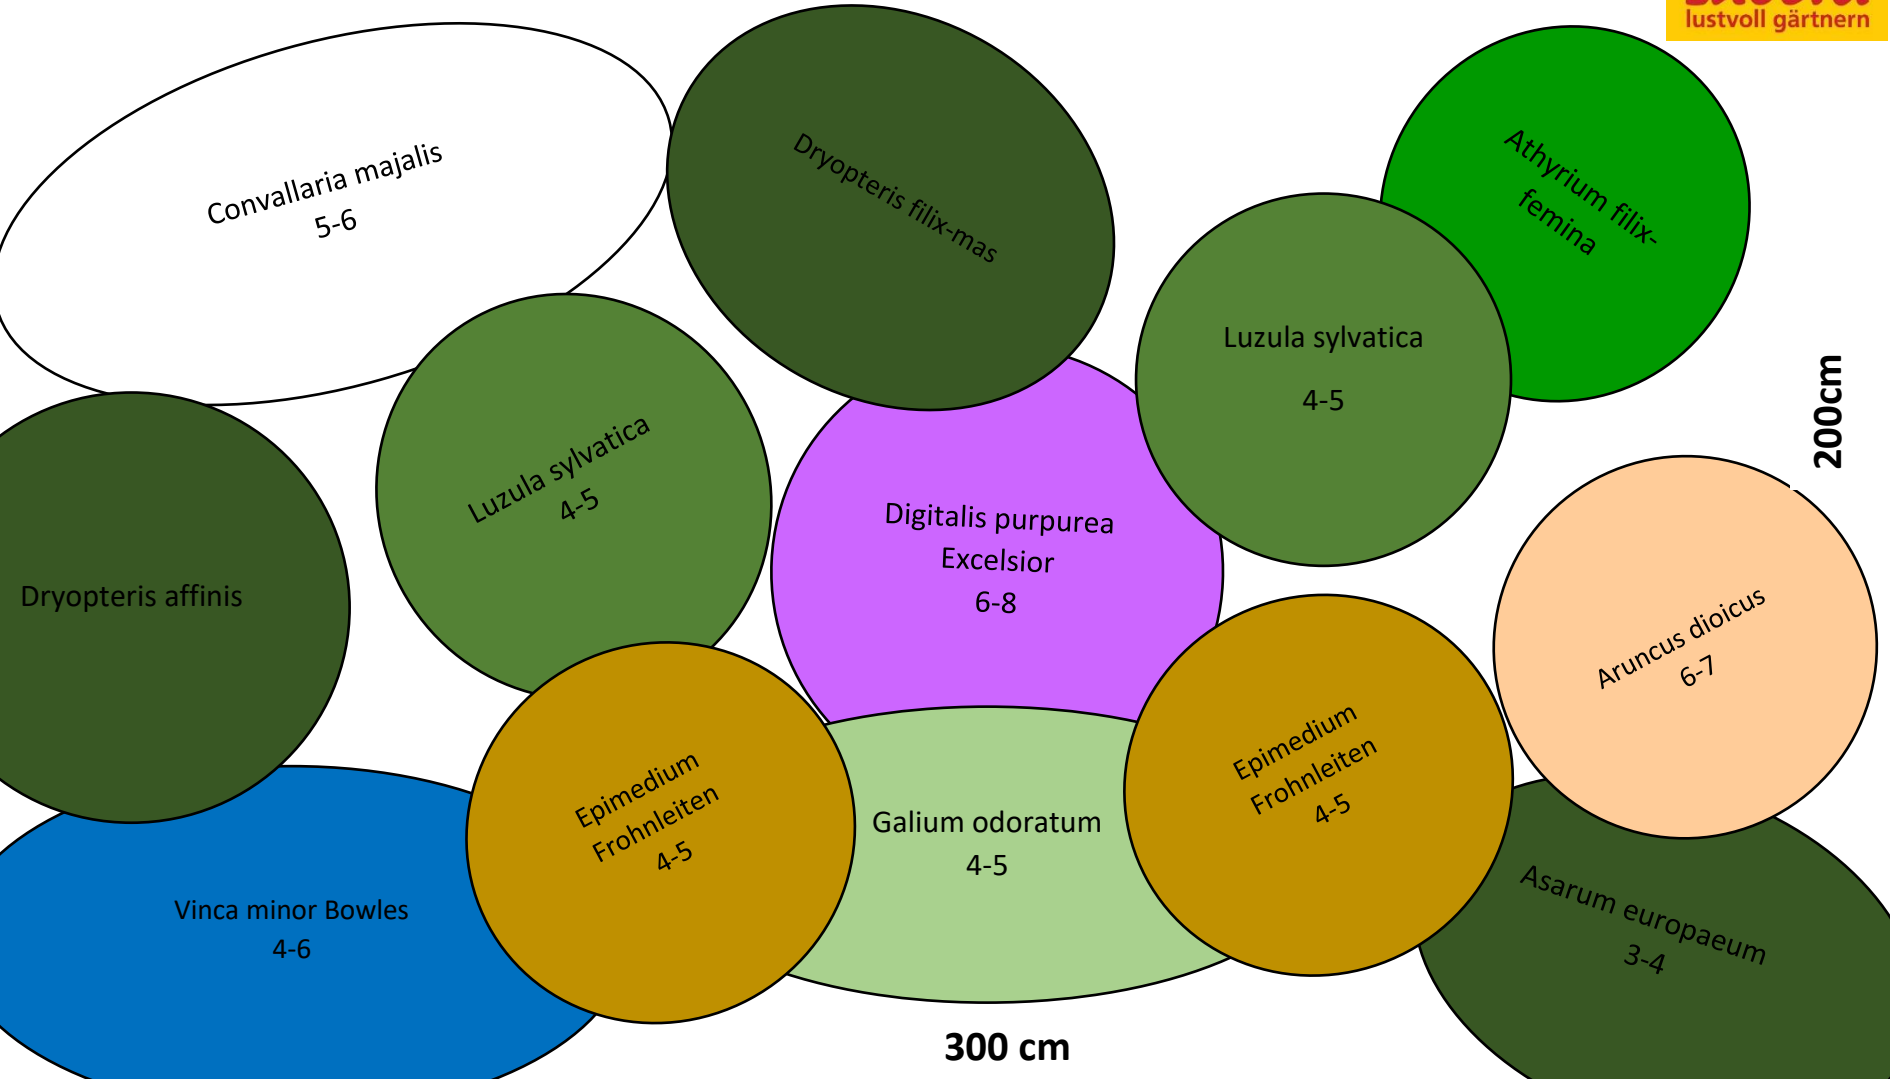

200cm

300 cm